



Commune de Servion

Modification du PGA

Approuvé par le Conseil d'Etat le 10 janvier 2006

Modification de la zone d'équipements collectifs

ECHELLE 1:1000

Approuvé par la Municipalité
de Servion dans sa
séance du 14 mai 2007

Le syndic:

La secrétaire:



Adopté par le Conseil Communal
dans sa séance
du 31 octobre 2007

Président:

Secrétaire:



Soumis à l'enquête publique

du 19 juin 2007
au 18 juillet 2007

Le syndic:

La secrétaire:



Approuvé préalablement par le Département
compétent

Lausanne, le - 7 DEC. 2007

le chef du département :

Mis en vigueur le - 9 JAN. 2008



CERTIFIE CONFORME
Service du développement territorial



-- 9 JAN. 2008

DEPARTEMENT DE L'ECONOMIE

COMMUNE DE SERVION

Modification du plan général d'affectation en vue de l'extension de la déchetterie

Vu l'article 61a LATC

constatant que :

- la décision d'approbation préalable du département a été prise en date du 7 décembre 2007;
- aucun recours n'a été déposé au Tribunal administratif contre l'autorisation de défrichement du Service des forêts, de la faune et de la nature du 26 novembre 2007;

le chef du Service du développement territorial :

DECIDE

- **de mettre en vigueur**, sous réserve des droits des tiers, la modification du plan général d'affectation en vue de l'extension de la déchetterie sise sur le territoire de la Commune de Servion;
- **d'abroger** simultanément les plans et les règlements antérieurs dans la mesure où ils lui sont contraires.

Le chef de service

Daniel Berner

Annexe :


Un dossier

Copie à :

- Commune de Servion
- SFFN
- SDT

Pour FAO : Publication

Lausanne, le 7 janvier 2008
SL/ak 90593

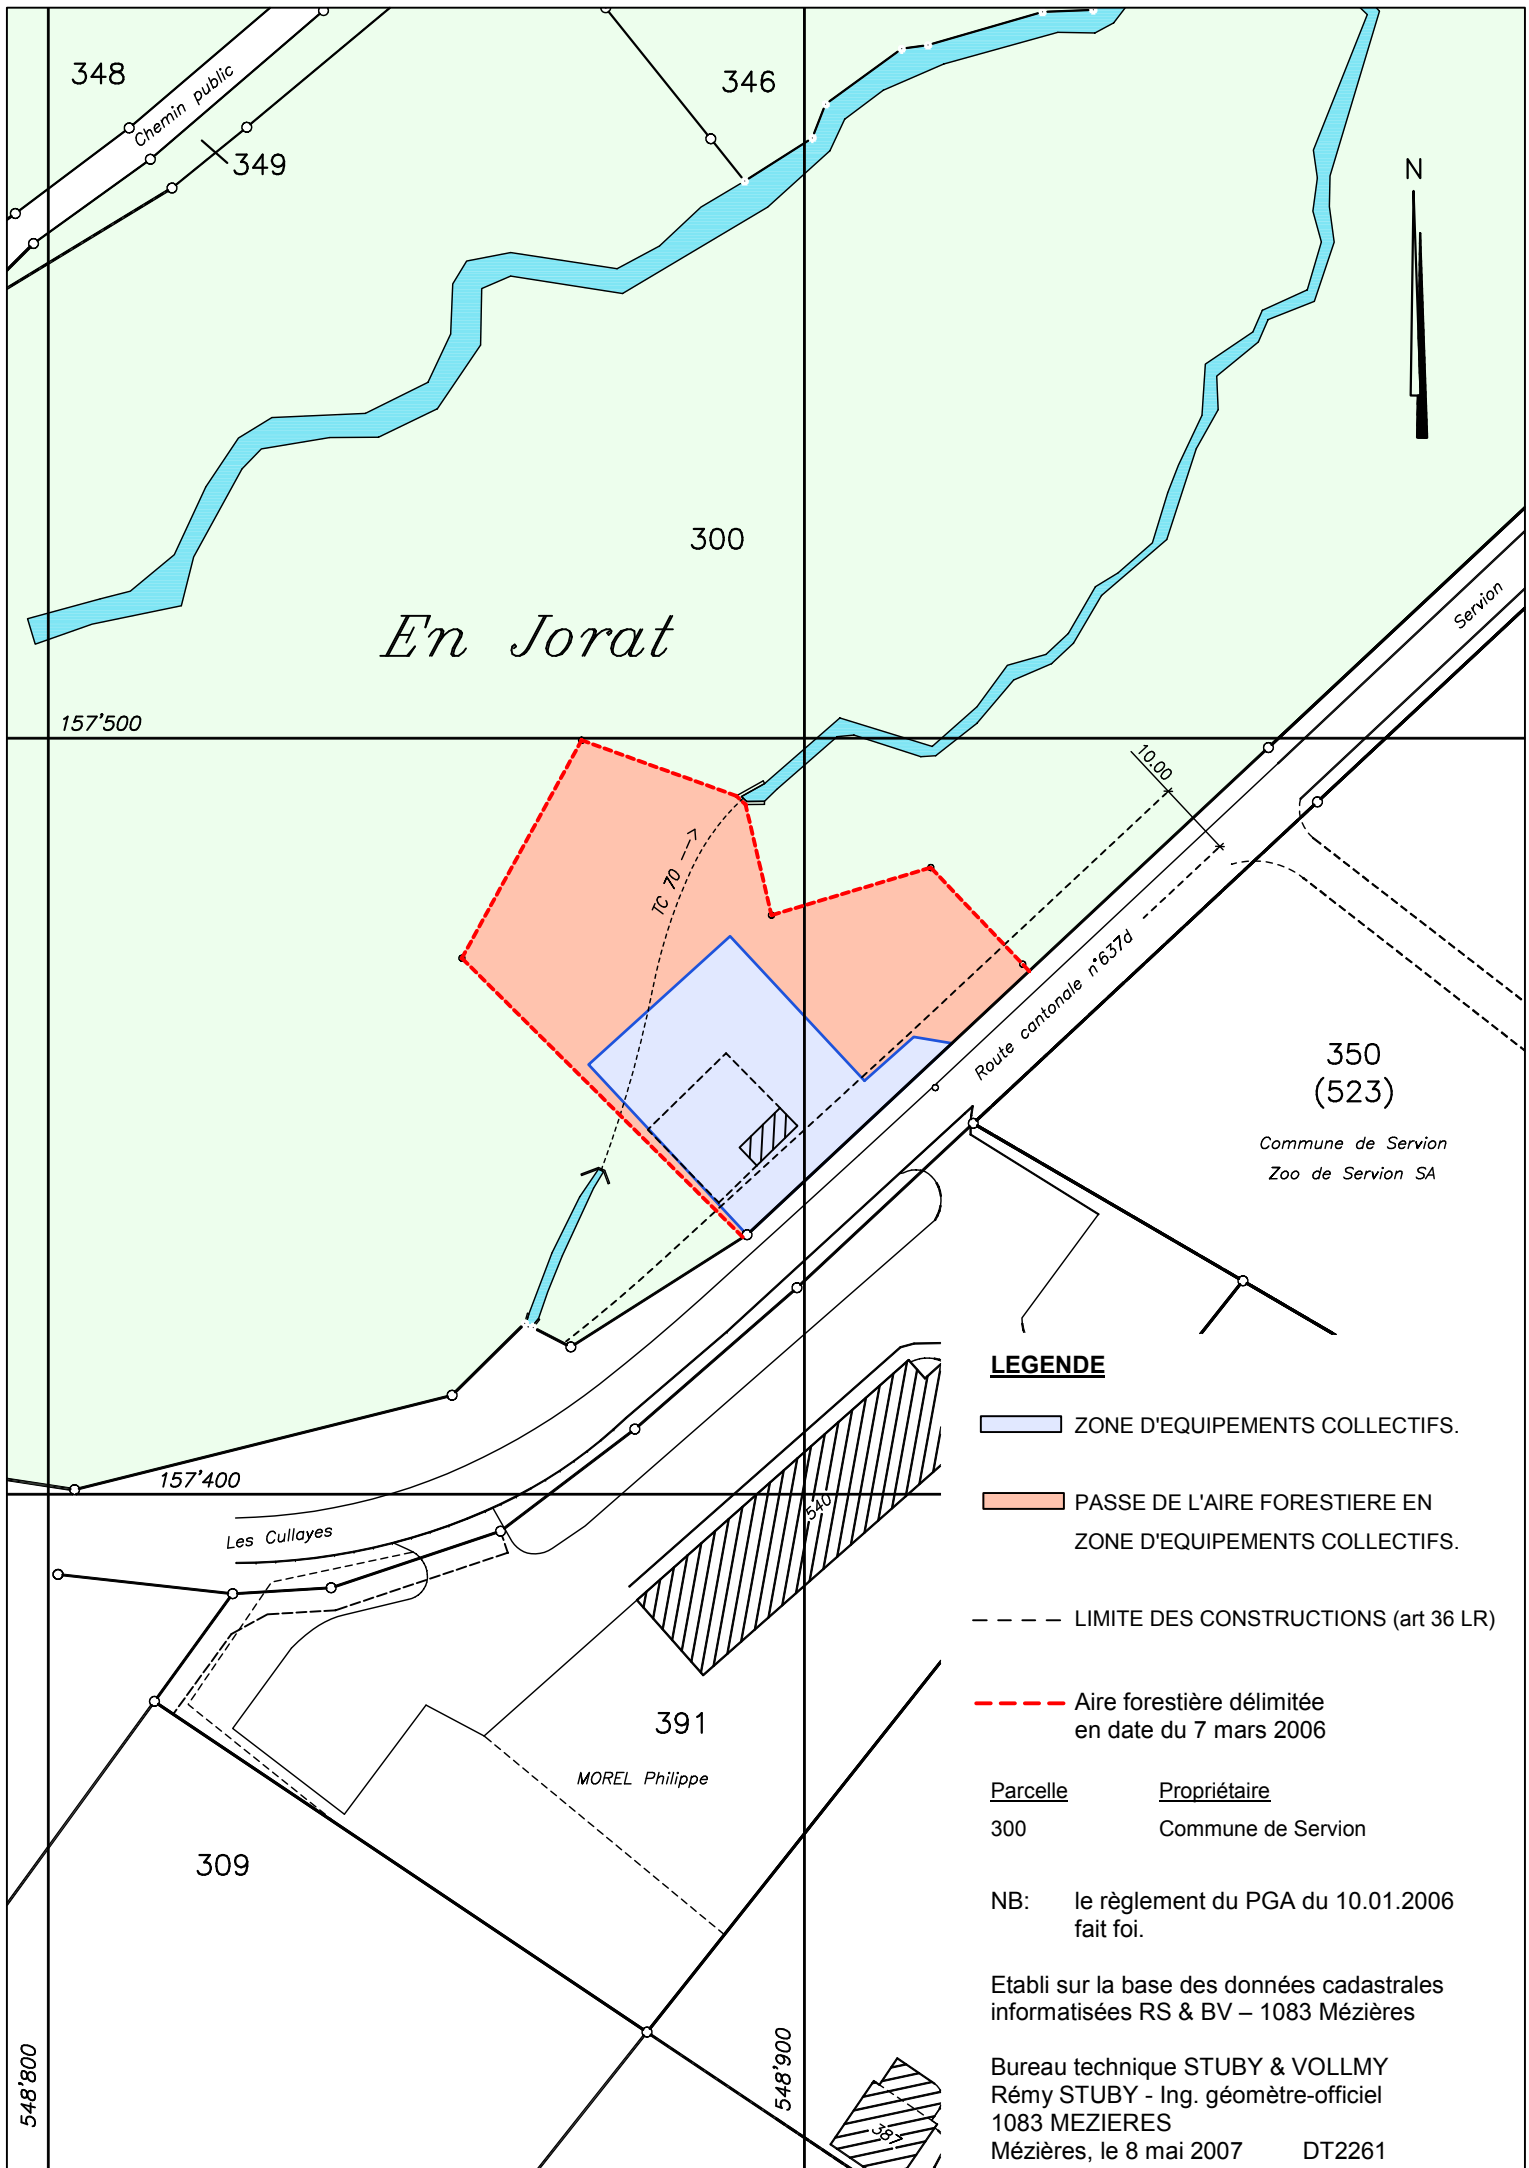

En Jorat



LEGENDE

- ZONE D'EQUIPEMENTS COLLECTIFS.
- PASSE DE L'AIRE FORESTIERE EN ZONE D'EQUIPEMENTS COLLECTIFS.
- - - LIMITE DES CONSTRUCTIONS (art 36 LR)
- - - - Aire forestière délimitée en date du 7 mars 2006

<u>Parcelle</u>	<u>Propriétaire</u>
300	Commune de Servion

NB: le règlement du PGA du 10.01.2006 fait foi.

Etabli sur la base des données cadastrales informatisées RS & BV – 1083 Mézières

Bureau technique STUBY & VOLLMY
 Rémy STUBY - Ing. géomètre-officiel
 1083 MEZIERES
 Mézières, le 8 mai 2007 DT2261