



Municipalité de Servion

Servion, le 24 mai 2024

Au Conseil communal
1077 Servion

Préavis municipal n° 05-2024

Concernant l'octroi d'un crédit de construction extrabudgétaire pour :

- **la construction d'un cheminement piétonnier en sortie de village, le long de la route de Mollie-Margot et le chemin des 3 Communes à Les Cullayes.**

Madame la Présidente,
Mesdames les Conseillères et Messieurs les Conseillers,

Préambule

Pour les personnes habitant Les Cullayes, l'accès à pied au bois du Grand Jorat par le chemin des 3 Communes implique de longer la route de Mollie-Margot depuis le village. Il s'agit là d'une promenade fréquente qui permet de rejoindre de nombreux chemins de randonnée forestiers ou d'effectuer une boucle en revenant sur le village par la Route de Montpreveyres.

La circulation des véhicules à moteur s'est beaucoup accrue ces dernières années. Le long de la route de Mollie-Margot, les deux derniers recensements montrent qu'elle a passé de 1'500 véhicules par jour en 2015 à 1'900 en 2022.

Afin d'améliorer la sécurité des piétons sur ce tronçon, et en réponse aux requêtes de plusieurs habitants, dans le cadre du développement de la mobilité douce, nous vous soumettons le projet de construction d'un chemin piétonnier.

Il s'agit d'une réalisation qui complète la rénovation de la RC 638 en traversée de localité pour laquelle un crédit vous a également été demandé.



Illustration 1 : plan des trottoirs existants et cheminement piétonnier projeté

Projet

L'illustration 1 représente le cheminement piétonnier projeté. Les plans 31 et 32, annexés au préavis, indiquent de manière plus détaillée les aménagements.

Les contraintes du projet sont :

- demeurer dans le domaine public pour ne pas empiéter sur les surfaces d'assolement (SDA) ;
- toucher le moins possible le bord de la route, hors traversée de localité, car elle a été réfectionnée par la DGMR récemment.

Compte tenu de ces critères, le projet est le suivant :

- tronçon A - B : chemin piéton de 1,00 à 1,20 m de largeur séparé de la chaussée par une bande herbeuse de 80 cm de largeur ;
- tronçon B - C : trottoir de 1,50 m de largeur avec zone d'accès aux places et chemins riverains ;
- tronçon C - D : chemin piétons de 1,10 m de largeur séparé de la route par une bande herbeuse de 65 cm de largeur ;
- tronçon D - E : trottoir de 1,50 m de largeur.

Le tronçon A - D, d'une longueur de 280 m, longe la route cantonale 638-C-S hors traversée de localité.

Le tronçon D - E, d'une longueur de 60 m, est en traversée de localité.

Tous ces tronçons sont revêtus d'un enrobé bitumineux afin d'être adaptés aux passages des chaises roulantes et des poussettes malgré leur faible largeur.

Plusieurs ouvrages de récolte des eaux de chaussée sont modifiés pour être intégrés au nouveau cheminement piétonnier.

Procédure

Le projet a obtenu un accord de principe de la part de Madame la Voyère des routes.

Il doit toutefois être présenté aux autres services de l'Etat pour un examen préliminaire, puis être soumis à une enquête publique.

Sauf complication lors du déroulement de cette procédure, il pourrait être entrepris à la suite des travaux de réfection de la RC 638-C-S en traversée de localité, soit en automne 2024.

Montant des travaux

Ce projet a fait l'objet d'un appel d'offres. L'entreprise choisie a été celle qui a présenté l'offre la plus avantageuse au terme d'une procédure marché public gré à gré comparatif.

Le devis général est le suivant :

		Totaux
A.	GENIE CIVIL	150'000.00
B.	GEOMETRE	6'000.00
C.	PROJET ET DIRECTION DES TRAVAUX	15'000.00
	MONTANT TOTAL DES TRAVAUX	171'000.00
	DIVERS ET IMPREVUS, ENV. 20 %	32'520.00
	MONTANT TOTAL HT	203'520.00
	TVA 8.1 %	16'480.00
	MONTANT TOTAL TTC	220'000.00

Pour le tronçon hors traversée de localité, une demande de subvention, basée sur l'art. 54 al. 2 LRou, est effectuée auprès de la DGMR.

Le résultat de cette demande n'est, à ce jour, pas connu. Quelle que soit son issue, la demande de crédit porte sur le montant total des travaux dont la Commune doit assurer le paiement complet avant l'encaissement d'une éventuelle subvention.

Crédit - Financement - Amortissement

Montant du crédit :

Pour permettre la réalisation des travaux décrits, la Municipalité sollicite un crédit de CHF 220'000.00 TTC.

Financement :

Le montant de l'investissement sera pris en charge, dans la mesure du possible, par les liquidités disponibles. Si nécessaire, un emprunt sera contracté pour tout ou partie du crédit demandé, mais pour un montant maximum de CHF 100'000.00, ceci aux meilleures conditions du marché.

Financement partiel par l'encaissement d'une subvention dont le montant n'est pas connu à ce jour.

Prélèvement de CHF 120'000.00 du fonds de réserve « Investissements futurs » n° 9282.00.00.

Amortissement comptable :

Le Règlement du 14 décembre 1979 sur la comptabilité des communes (RCCom) a été modifié le 29 novembre 2023 avec effet au 1er janvier 2024.

L'amortissement proposé est fixé en application du nouvel article 17 al. 1 RCCom et de son annexe 1, soit :

- Travaux d'aménagements routiers - génie civil : durée 40 ans.

En 2025, amortissement initial de CHF 100'000.00 consécutif au prélèvement du fonds de réserve n° 9282.00.00.

Solde de l'amortissement calculé sur l'investissement net et comptabilisé par annuités égales selon durée mentionnée plus haut.

Conclusions

Au vu de ce qui précède, la Municipalité prie le Conseil communal de bien vouloir prendre la décision suivante :


Le Conseil communal de Servion

- vu le préavis municipal n° 05-2024 du 24 mai 2024,
- entendu le rapport de la commission ad hoc,
- entendu le rapport de la commission des finances,
- considérant que l'objet a été régulièrement porté à l'ordre du jour,

dans sa séance du 24 juin 2024, décide

- **d'entreprendre la construction d'un cheminement piétonnier en sortie de village, le long de la route de Mollie-Margot et le chemin des 3 Communes à Les Cullayes,**
- **d'octroyer à la Municipalité un crédit extrabudgétaire de CHF 220'000.00 TTC,**
- **d'autoriser la Municipalité à financer ce montant selon les modalités proposées.**

Au nom de la Municipalité


Le Syndic
Jérôme Oberson




Le Secrétaire
Christophe Chaillet

Préavis adopté par la Municipalité dans sa séance du 27 mai 2024

Annexes : plans 31 et 32 : situation au 1:250 et plan 33 : coupes-types au 1:50

Municipaux responsables : M. Yves Boand, en charge des routes
M. Jérôme Oberson, Syndic, en charge des finances


PROJET D'EXECUTION

31





 





 






 





RC 638-C-S Réfection routière et création d'un trottoir


COMMUNE DE SERVION
LOCALITE DES CULLAYES

Plan de situation 1:250
Aménagements routiers - tronçon A - B

 NPPR INGENIEURS ET GEOMETRES SA NICOD • PERRIN • PARISOD • REY Chemin du Château-Sec 6 1510 Moudon Tél. 021 905 15 88 moudon@nppr.ch	N° d'affaire	Plan n°			
	M 24'431	07	A 31		
	ÉCHELLE		FORMAT		
	1 : 250		1050 x 297 mm		
ind.	Date	Etabli par	Contr.	Élément concerné	Descriptif modification
	14.09.2023	AP	JN		Version initiale
Etabli sur la base des données cadastrales (février 2019)					

LEGENDE :

-  Chaussée existante
-  Trottoir ou surface carrossable hors chaussée existant
-  Zone herbeuse existante ou à rétablir
-  Réfection zone 1 : AC F 22 90 mm + AC T 22 S 75 mm + AC 8 S PmB 35 mm (2'000 m2)
-  Réfection zone 2 : AC F 22 90 mm + AC T 22 S 75 mm + AC MR 8 PmB 35 mm (800 m2)
-  Réfection zone 3 : AC F 22 60+90 mm + AC T 16 N 55 mm + AC 8 N 35 mm (2'000 m2)
-  Réfection zone 4 : AC T 16 N 55 mm + AC 8 N 35 mm (2'400 m2)
-  Elargissement de chaussée
-  Cheminement piéton projeté AC T 16 N 60 mm + AC 8 N 25 mm
-  Couronne semi-franchissable du giratoire en pavés projetée
-  Surface en enrobé hors chaussée projetée ou à réfectionner AC T 16 N 70 mm + AC 8 N 25 mm
-  Bord existant maintenu
-  Bordure granit type Etat de Vaud 120/200 x 240 mm (h = 150) projetée
-  Bordure granit franchissable 100/250 x 170 mm (h = 40) projetée
-  Ligne de pavés 130 x 130 mm projetée
-  Bordurette 80 x 250 mm projetée
-  Bord projeté sans bordure
-  Canalisations d'eau claire existante
-  Canalisations d'eau usée existante
-  Conduite d'eau potable existante
-  Canalisations d'eau claire projetée
-  Regard / regard avec gueulard / grille / gueulard dans projetés
-  Conduite d'eau potable projetée (AIESFE)

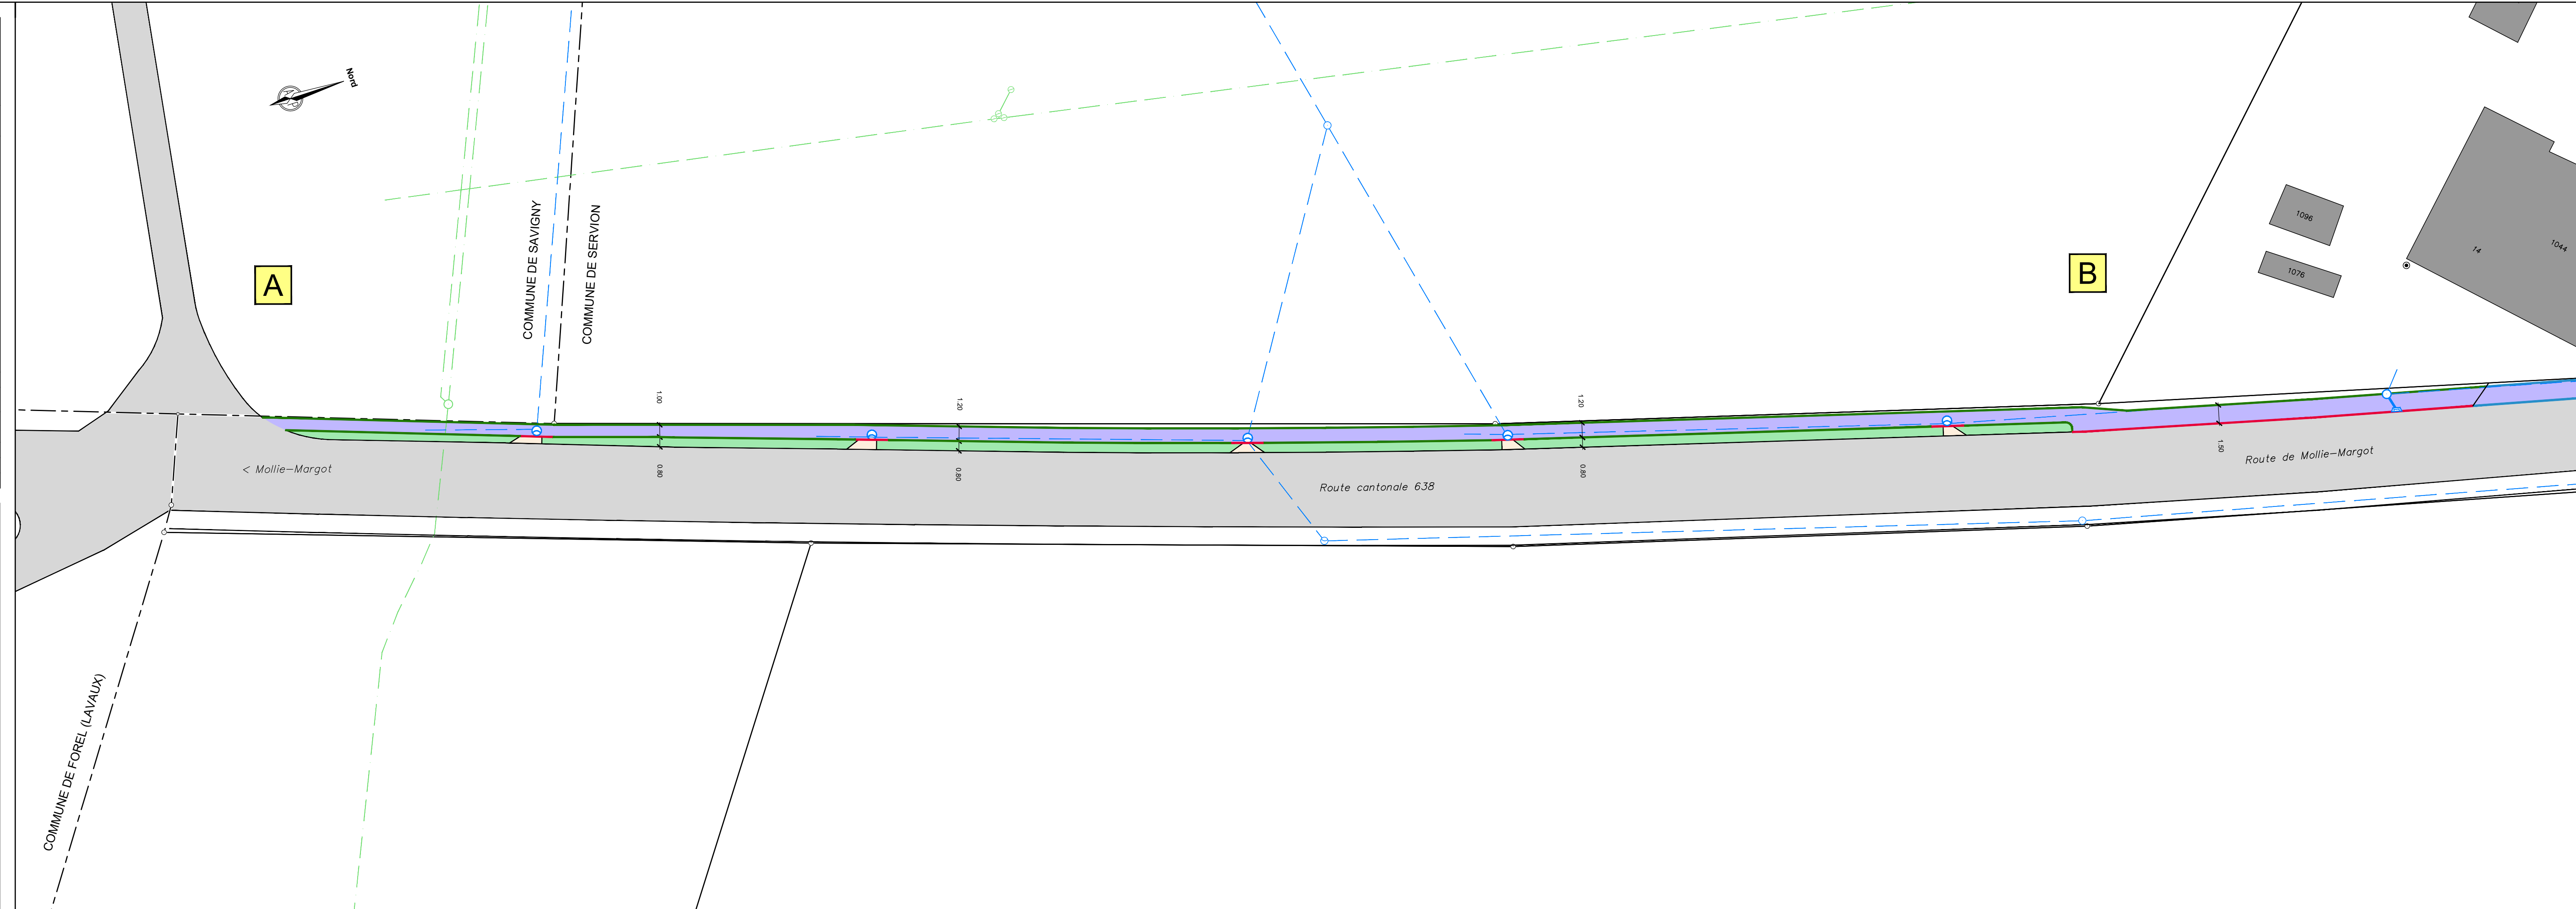


PROJET D'EXECUTION

32














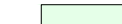









RC 638-C-S Réfection routière et création d'un trottoir


COMMUNE DE SERVION
LOCALITE DES CULLAYES

Plan de situation 1:250
Aménagements routiers - tronçon B - E

 NPPR INGENIEURS ET GEOMETRES SA NICOD • PERRIN • PARISOD • REY Chemin du Château-Sec 6 1510 Moudon Tél. 021 905 15 88 moudon@nppr.ch	N° d'affaire	Plan n°			
	M 24'431	07 A 32			
	ÉCHELLE	FORMAT			
	1 : 250	1050 x 297 mm			
ind.	Date	Etabli par	Contr.	Élément concerné	Descriptif modification
	14.09.2023	AP	JN	Version initiale	
Etabli sur la base des données cadastrales (février 2019)					

LEGENDE :

-  Chaussée existante
-  Trottoir ou surface carrossable hors chaussée existant
-  Zone herbeuse existante ou à rétablir
-  Réfection zone 1 : AC F 22 90 mm + AC T 22 S 75 mm + AC 8 S PmB 35 mm (2'000 m2)
-  Réfection zone 2 : AC F 22 90 mm + AC T 22 S 75 mm + AC MR 8 PmB 35 mm (800 m2)
-  Réfection zone 3 : AC F 22 60+90 mm + AC T 16 N 55 mm + AC 8 N 35 mm (2'000 m2)
-  Réfection zone 4 : AC T 16 N 55 mm + AC 8 N 35 mm (2'400 m2)
-  Elargissement de chaussée
-  Cheminement piéton projeté AC T 16 N 60 mm + AC 8 N 25 mm
-  Couronne semi-franchissable du giratoire en pavés projetée
-  Surface en enrobé hors chaussée projetée ou à réfectionner AC T 16 N 70 mm + AC 8 N 25 mm
-  Bord existant maintenu
-  Bordure granit type Etat de Vaud 120/200 x 240 mm (h = 150) projetée
-  Bordure granit franchissable 100/250 x 170 mm (h = 40) projetée
-  Ligne de pavés 130 x 130 mm projetée
-  Bordurette 80 x 250 mm projetée
-  Bord projeté sans bordure
-  Canalisations d'eau claire existantes
-  Canalisations d'eau usées existantes
-  Conduites d'eau potable existantes
-  Canalisations d'eau claire projetées
-  Regard / regard avec gueulard / grille / gueulard dans projetés
-  Conduites d'eau potable projetées (AIESFE)

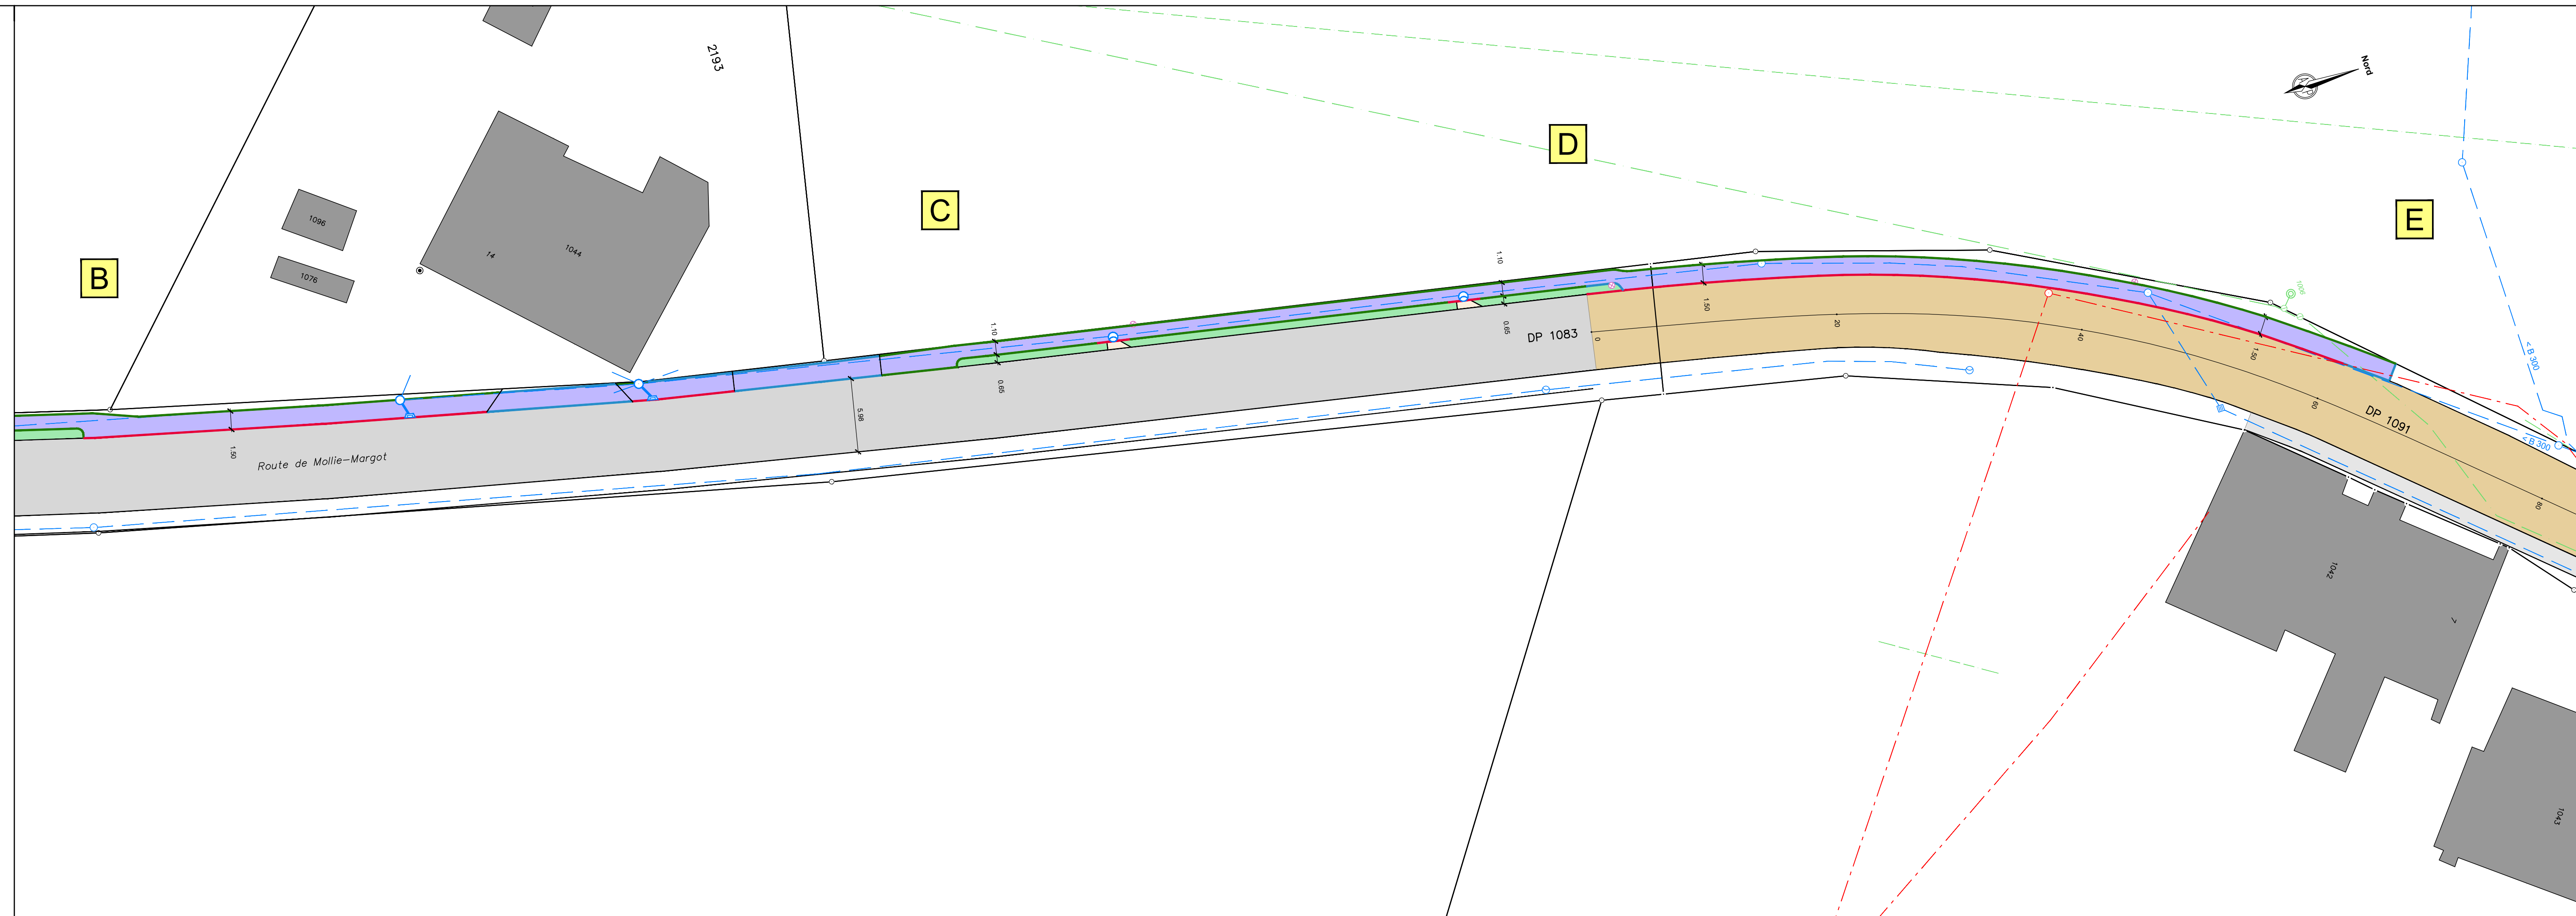

PROJET D'EXECUTION

33

RC 638-C-S

Réfection routière et création d'un trottoir

COMMUNE DE SERVION
LOCALITE DES CULLAYES

Coupes-types 1:50

NPPR INGENIEURS ET GEOMETRES SA
NICOD • PERRIN • PARISOD • REY
Chemin du Château-Sec 6 1510 Moudon
Tél. 021 905 15 88 moudon@nppr.ch

N° d'affaire

M 24'431

Plan n°


07 A 6

ÉCHELLE
1 : 50

FORMAT
630 x 297 mm

ind.	Date	Etabli par	Contr.	Élément concerné	Descriptif modification
	09.04.2024	PM	JN		Version initiale

Réfection zone 1 : tronçon A - B et C - D (Route de Mollie Margot)

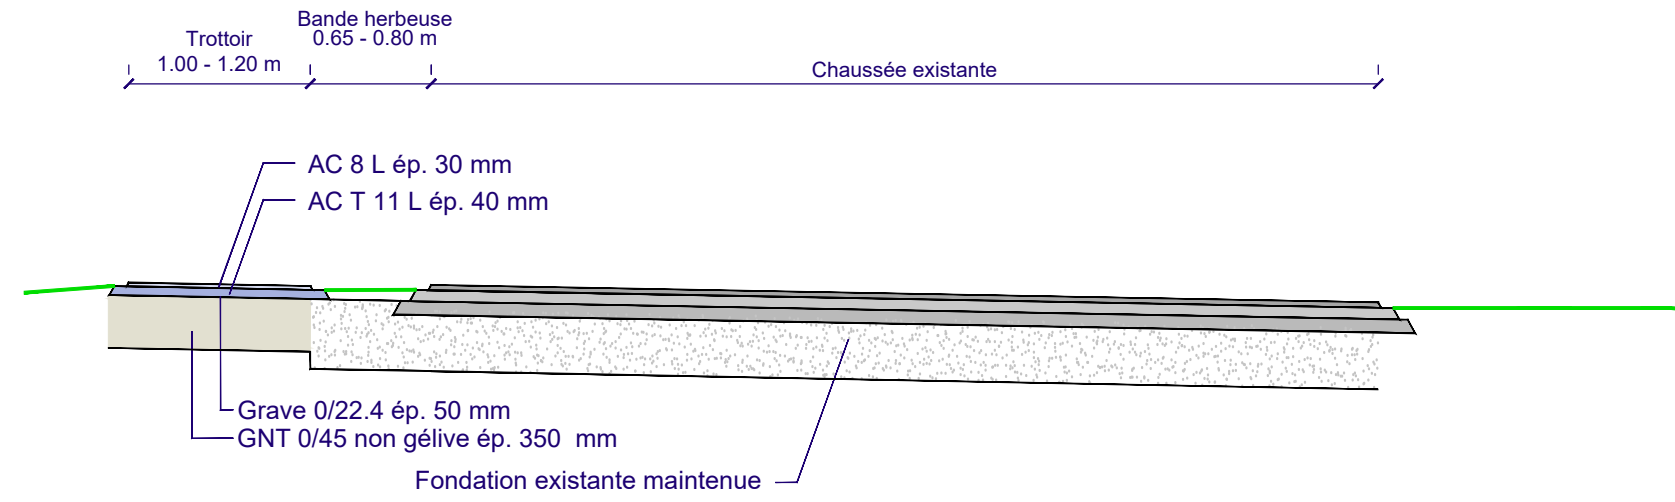

Réfection zone 1 : tronçon B - C et D - E (Route de Mollie Margot)

