


ELARGISSEMENT DE CHAUSSEE,
TROTTOIR, BANDE PIETONNE
ET ECLAIRAGE PUBLIC

PROJET D'EXECUTION

PLAN DE SITUATION

Chemin du Centre

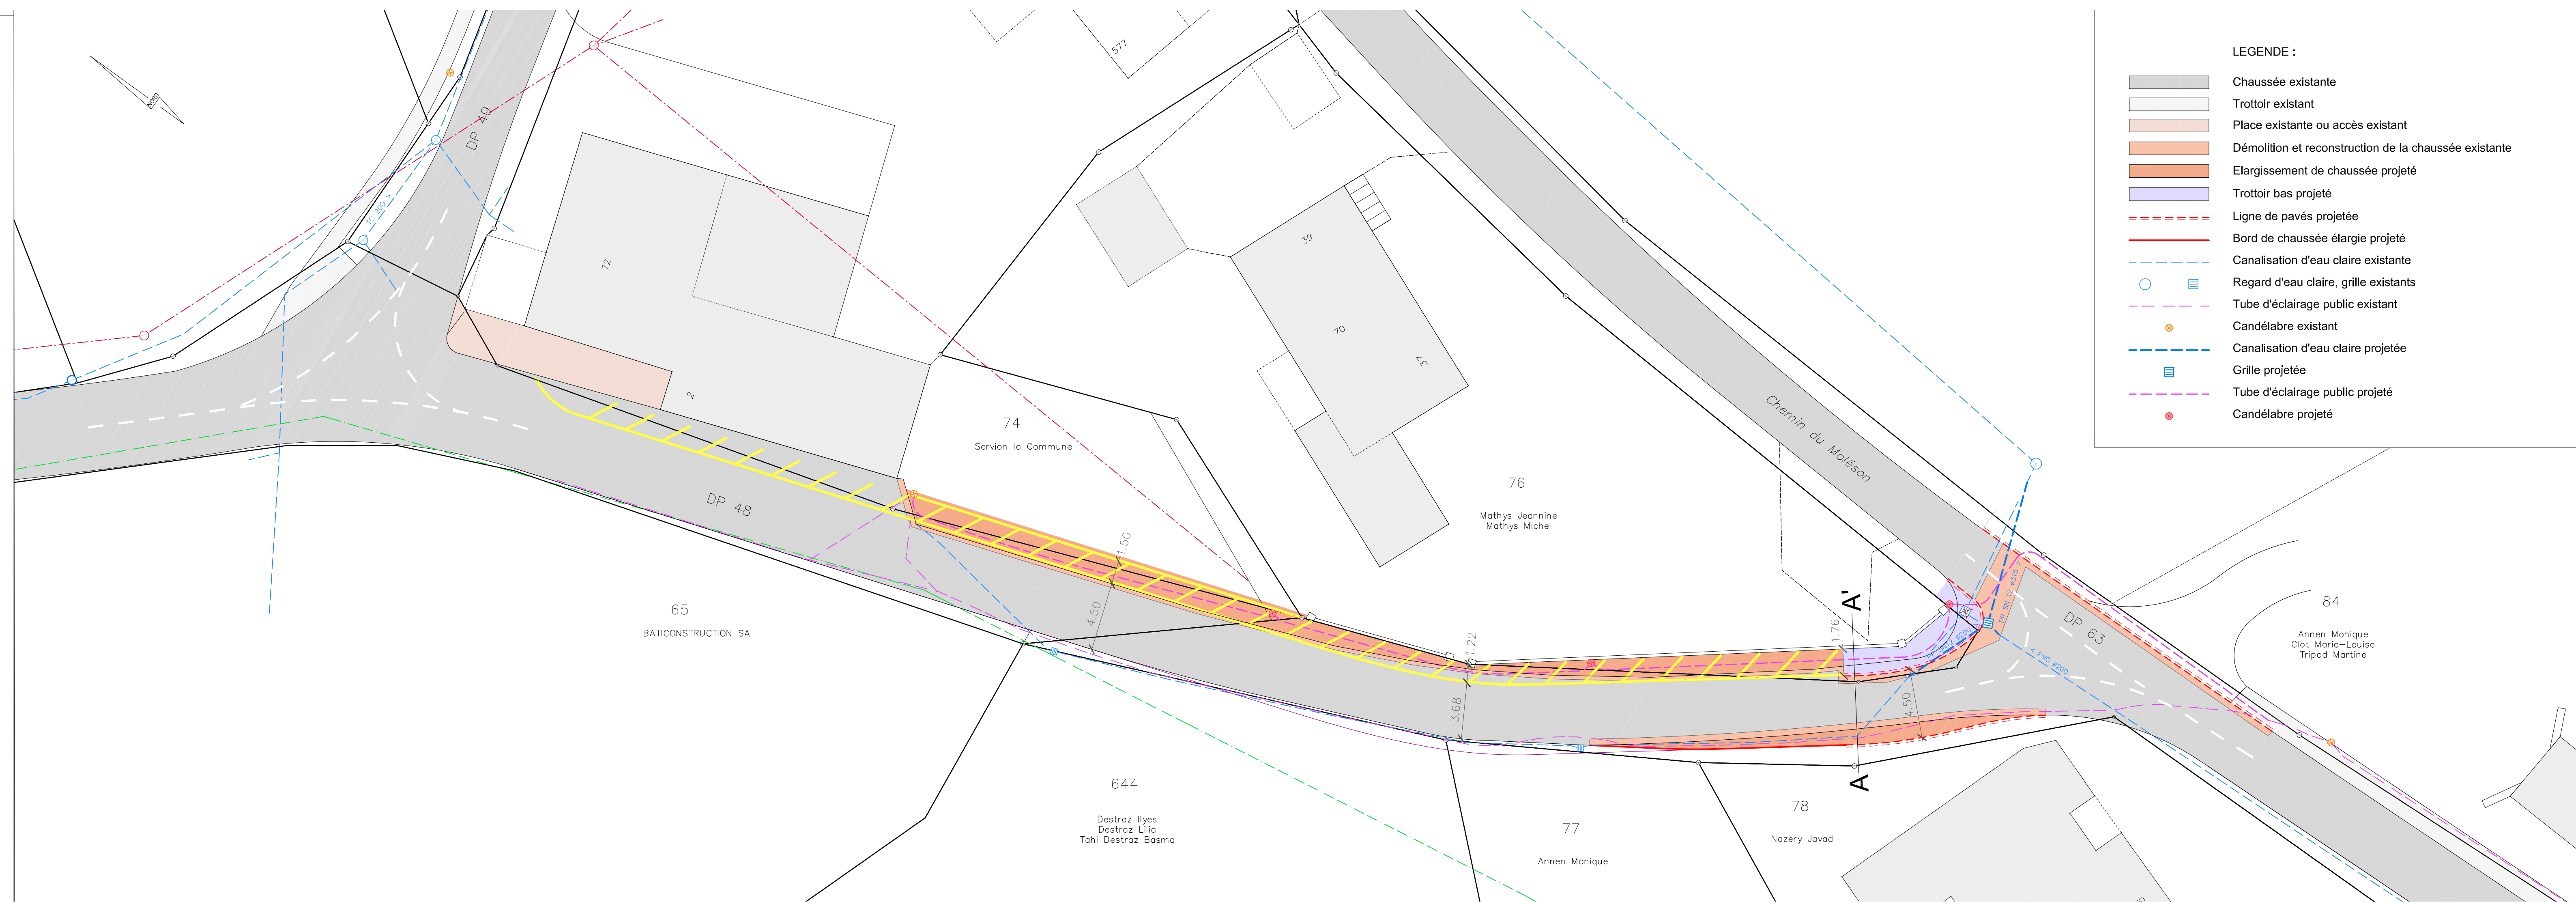

LEGENDE :

	Chaussée existante
	Trottoir existant
	Place existante ou accès existant
	Démolition et reconstruction de la chaussée existante
	Elargissement de chaussée projeté
	Trottoir bas projeté
	Ligne de pavés projetée
	Bord de chaussée élargie projeté
	Canalisation d'eau claire existante
	Regard d'eau claire, grille existants
	Tube d'éclairage public existant
	Candélabre existant
	Canalisation d'eau claire projetée
	Grille projetée
	Tube d'éclairage public projeté
	Candélabre projeté

644
Destraz Ilyes
Destraz Lilia
Tahi Destraz Basma

77
Annen Monique

78
Nazery Javad

84
Annen Monique
Clot Marie-Louise
Tripod Martine